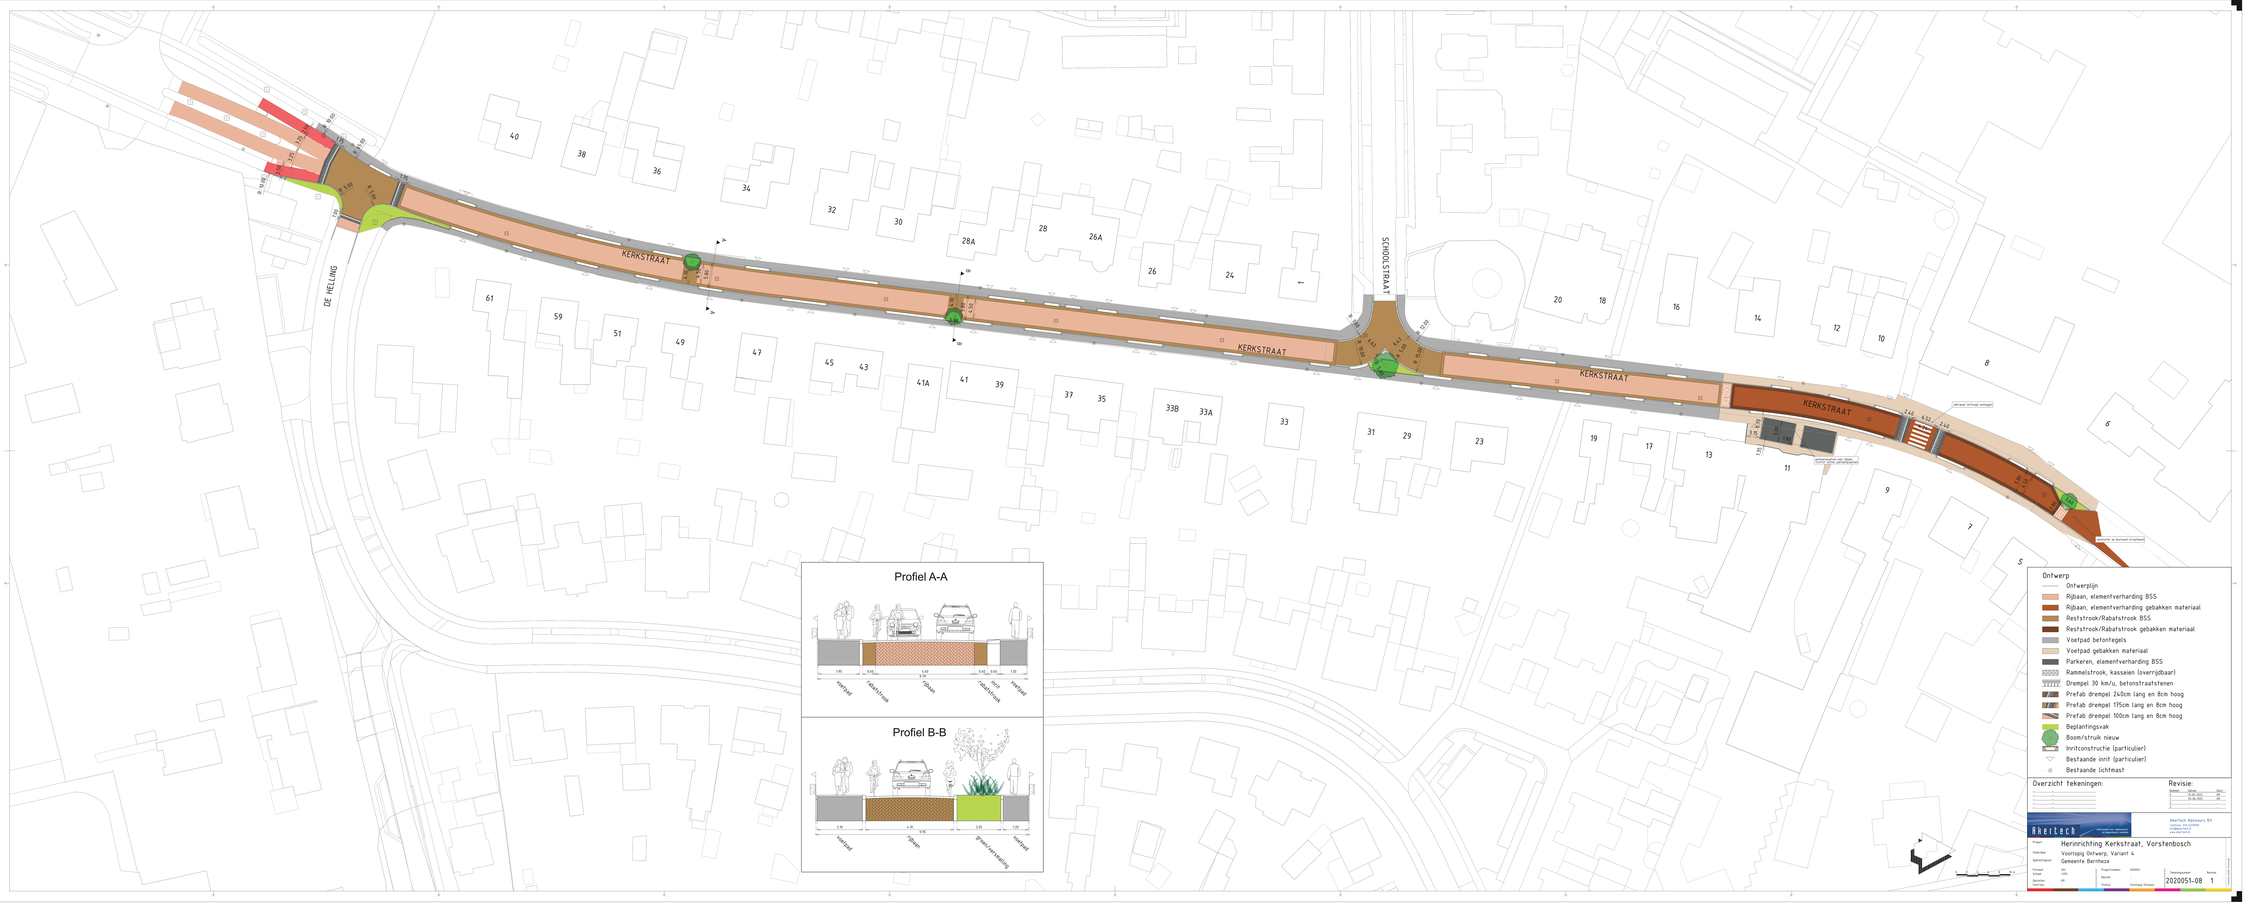
KERKSTRAAT
DE HELLING
SCHOOLSTRAAT
40
38
36
34
32
30
28A
28
26A
26
24
1
61
59
51
49
47
45
43
41A
41
39
37
35
33B
33A
33
31
29
23
20
18
16
14
12
10
19
17
13
11
9
8
7
6
5
Profiel A-A
Profiel B-B
Ontwerp
Ontwerplijn
Rijbaan, elementverharding BSS
Rijbaan, elementverharding gebakken materiaal
Reststrook/Rabatstrook BSS
Reststrook/Rabatstrook gebakken materiaal
Voetpad betontegels
Voetpad gebakken materiaal
Parkeren, elementverharding BSS
Rannelstrook, kasseien (overrijdbaar)
Drempel 30 km/u, betonstraatstenen
Prefab drempel 240cm lang en 8cm hoog
Prefab drempel 175cm lang en 8cm hoog
Prefab drempel 100cm lang en 8cm hoog
Beplantingsvak
Boom/struik nieuw
Inritconstructie (particulier)
Bestaande inrit (particulier)
Bestaande lichtmast
Overzicht tekeningen:
Revisie:
Arkertech
Arkertech Adviseurs BV
Herinrichting Kerkstraat, Vorstenbosch
Voorlopig Ontwerp, Variant 4
Gemeente Bernheze
2020051-08
1